


KONZEPT UND BAUPHASEN


BAUPHASE 3+4

BAUPHASE 3

BAUPHASE 1+2

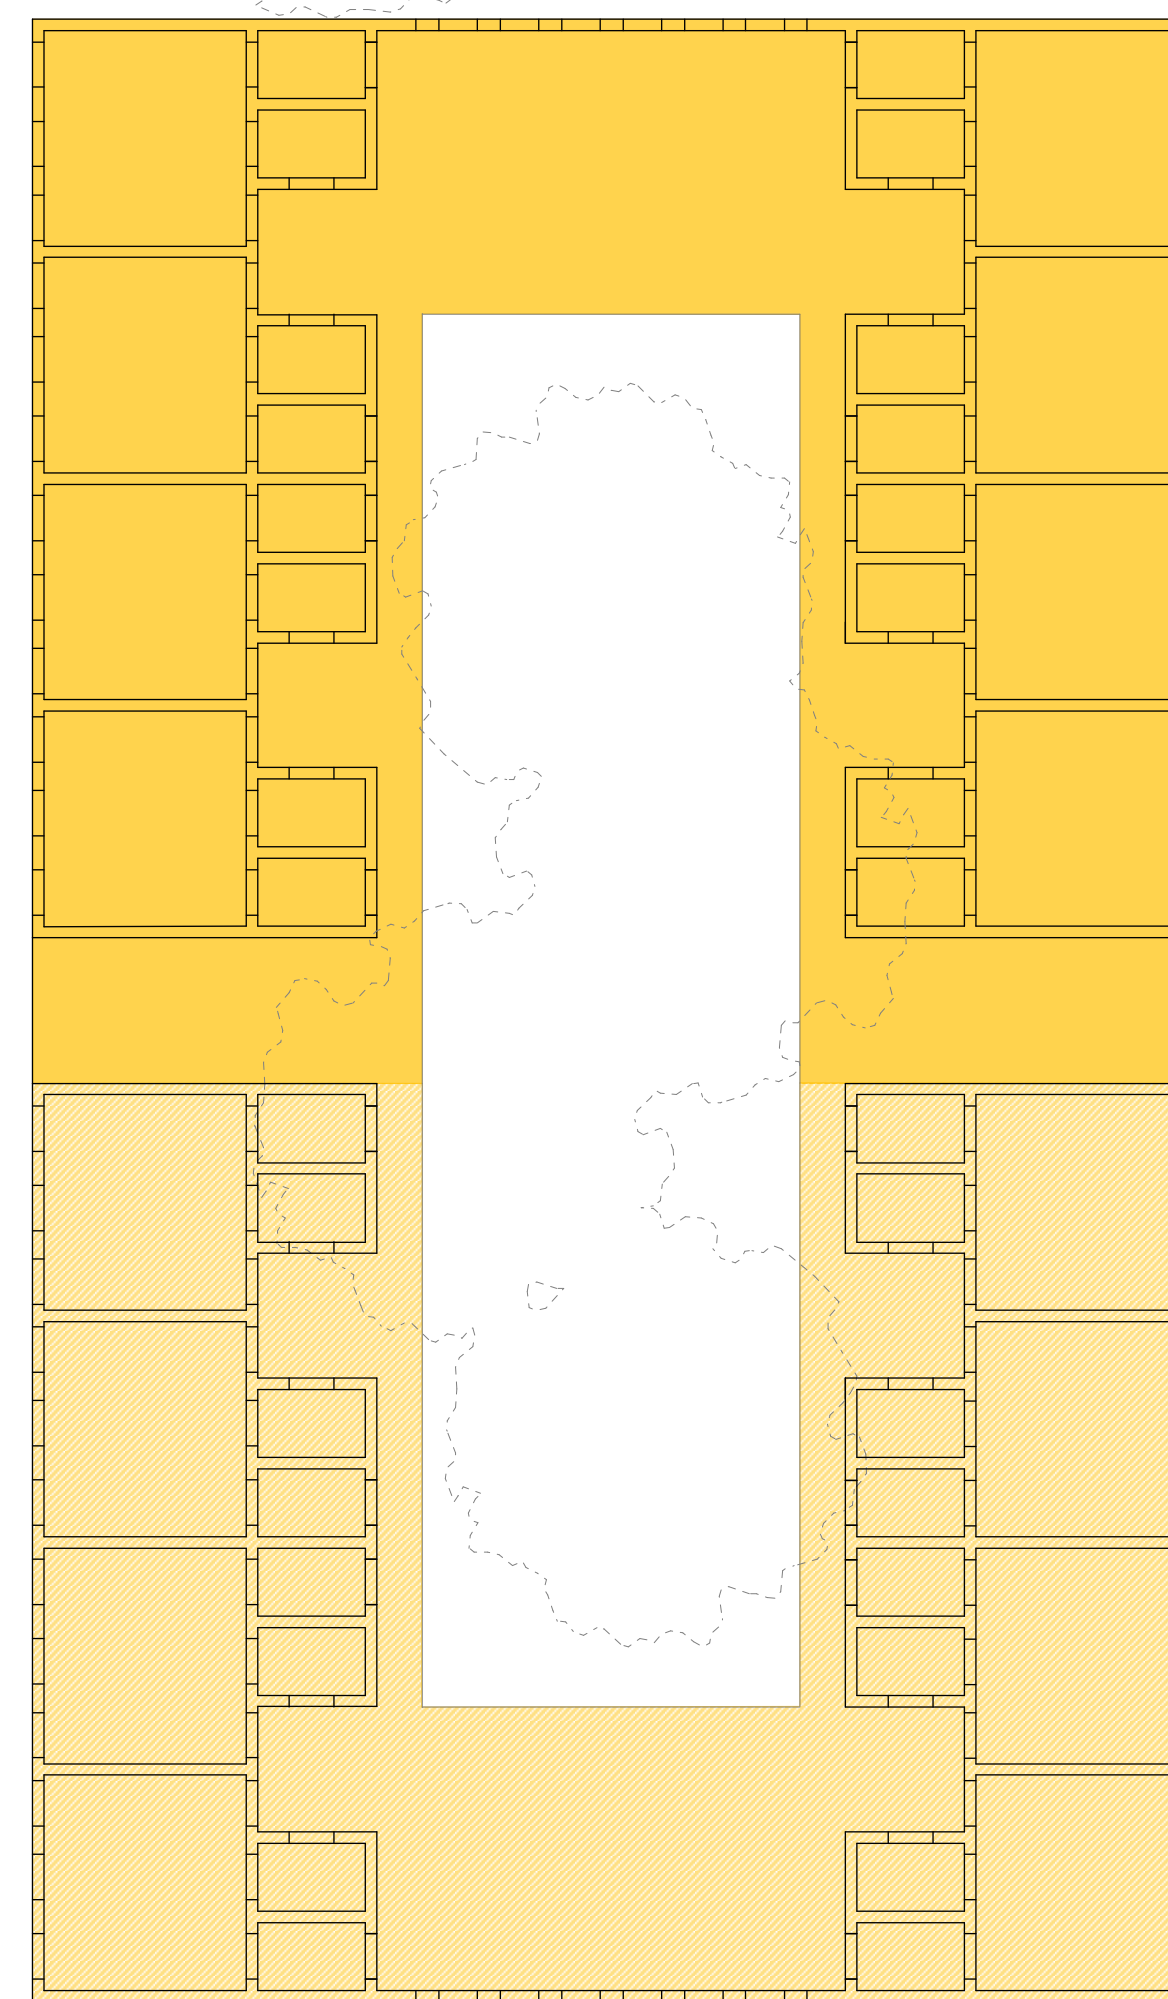


16 Personalwohnungen (je 42m²)


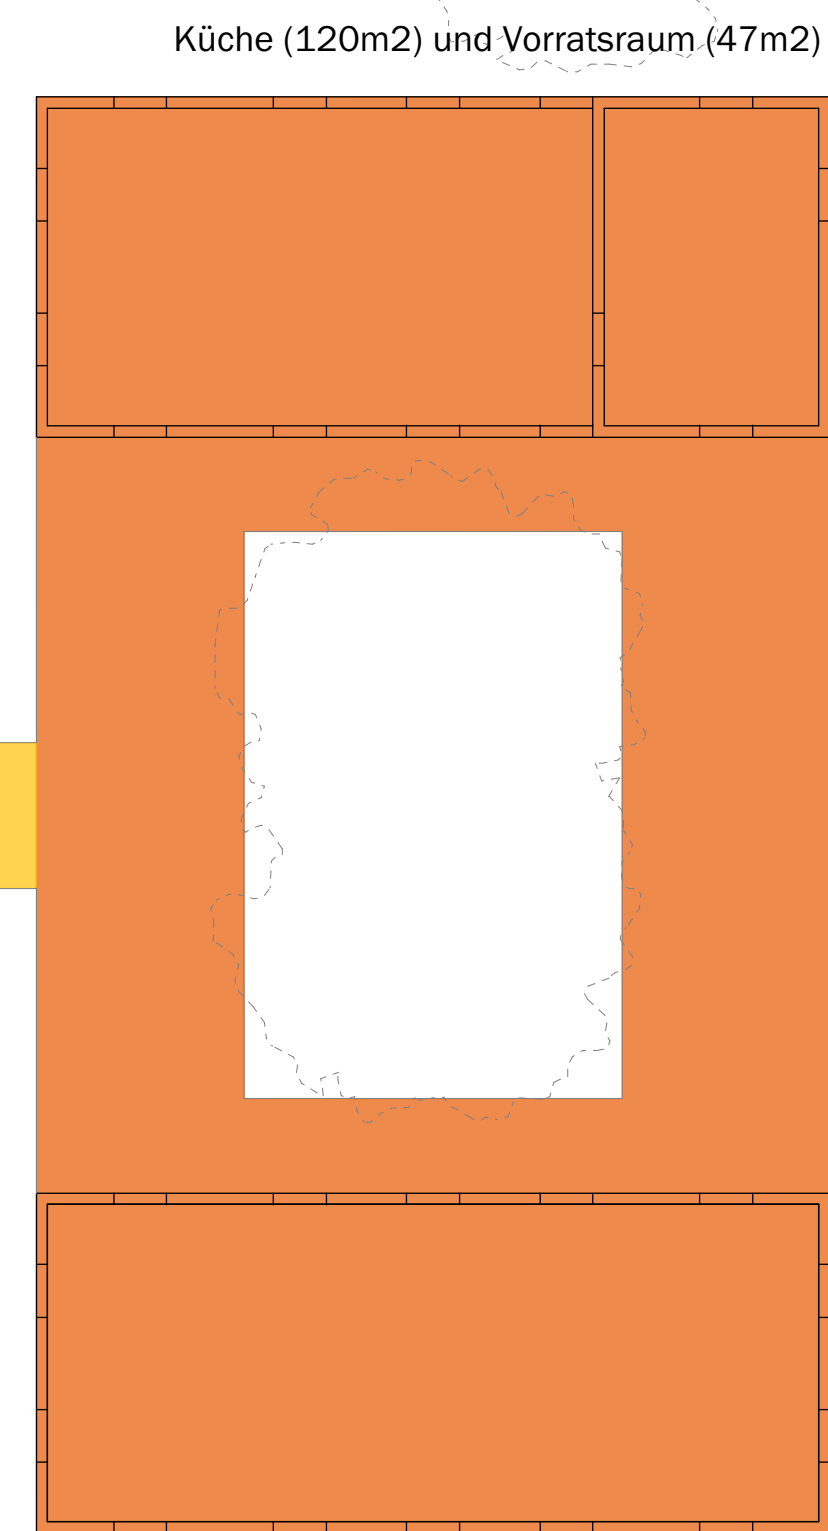


Küche (120m²) und Vorratsraum (47m²)

Gemeinschaftsraum 170m²

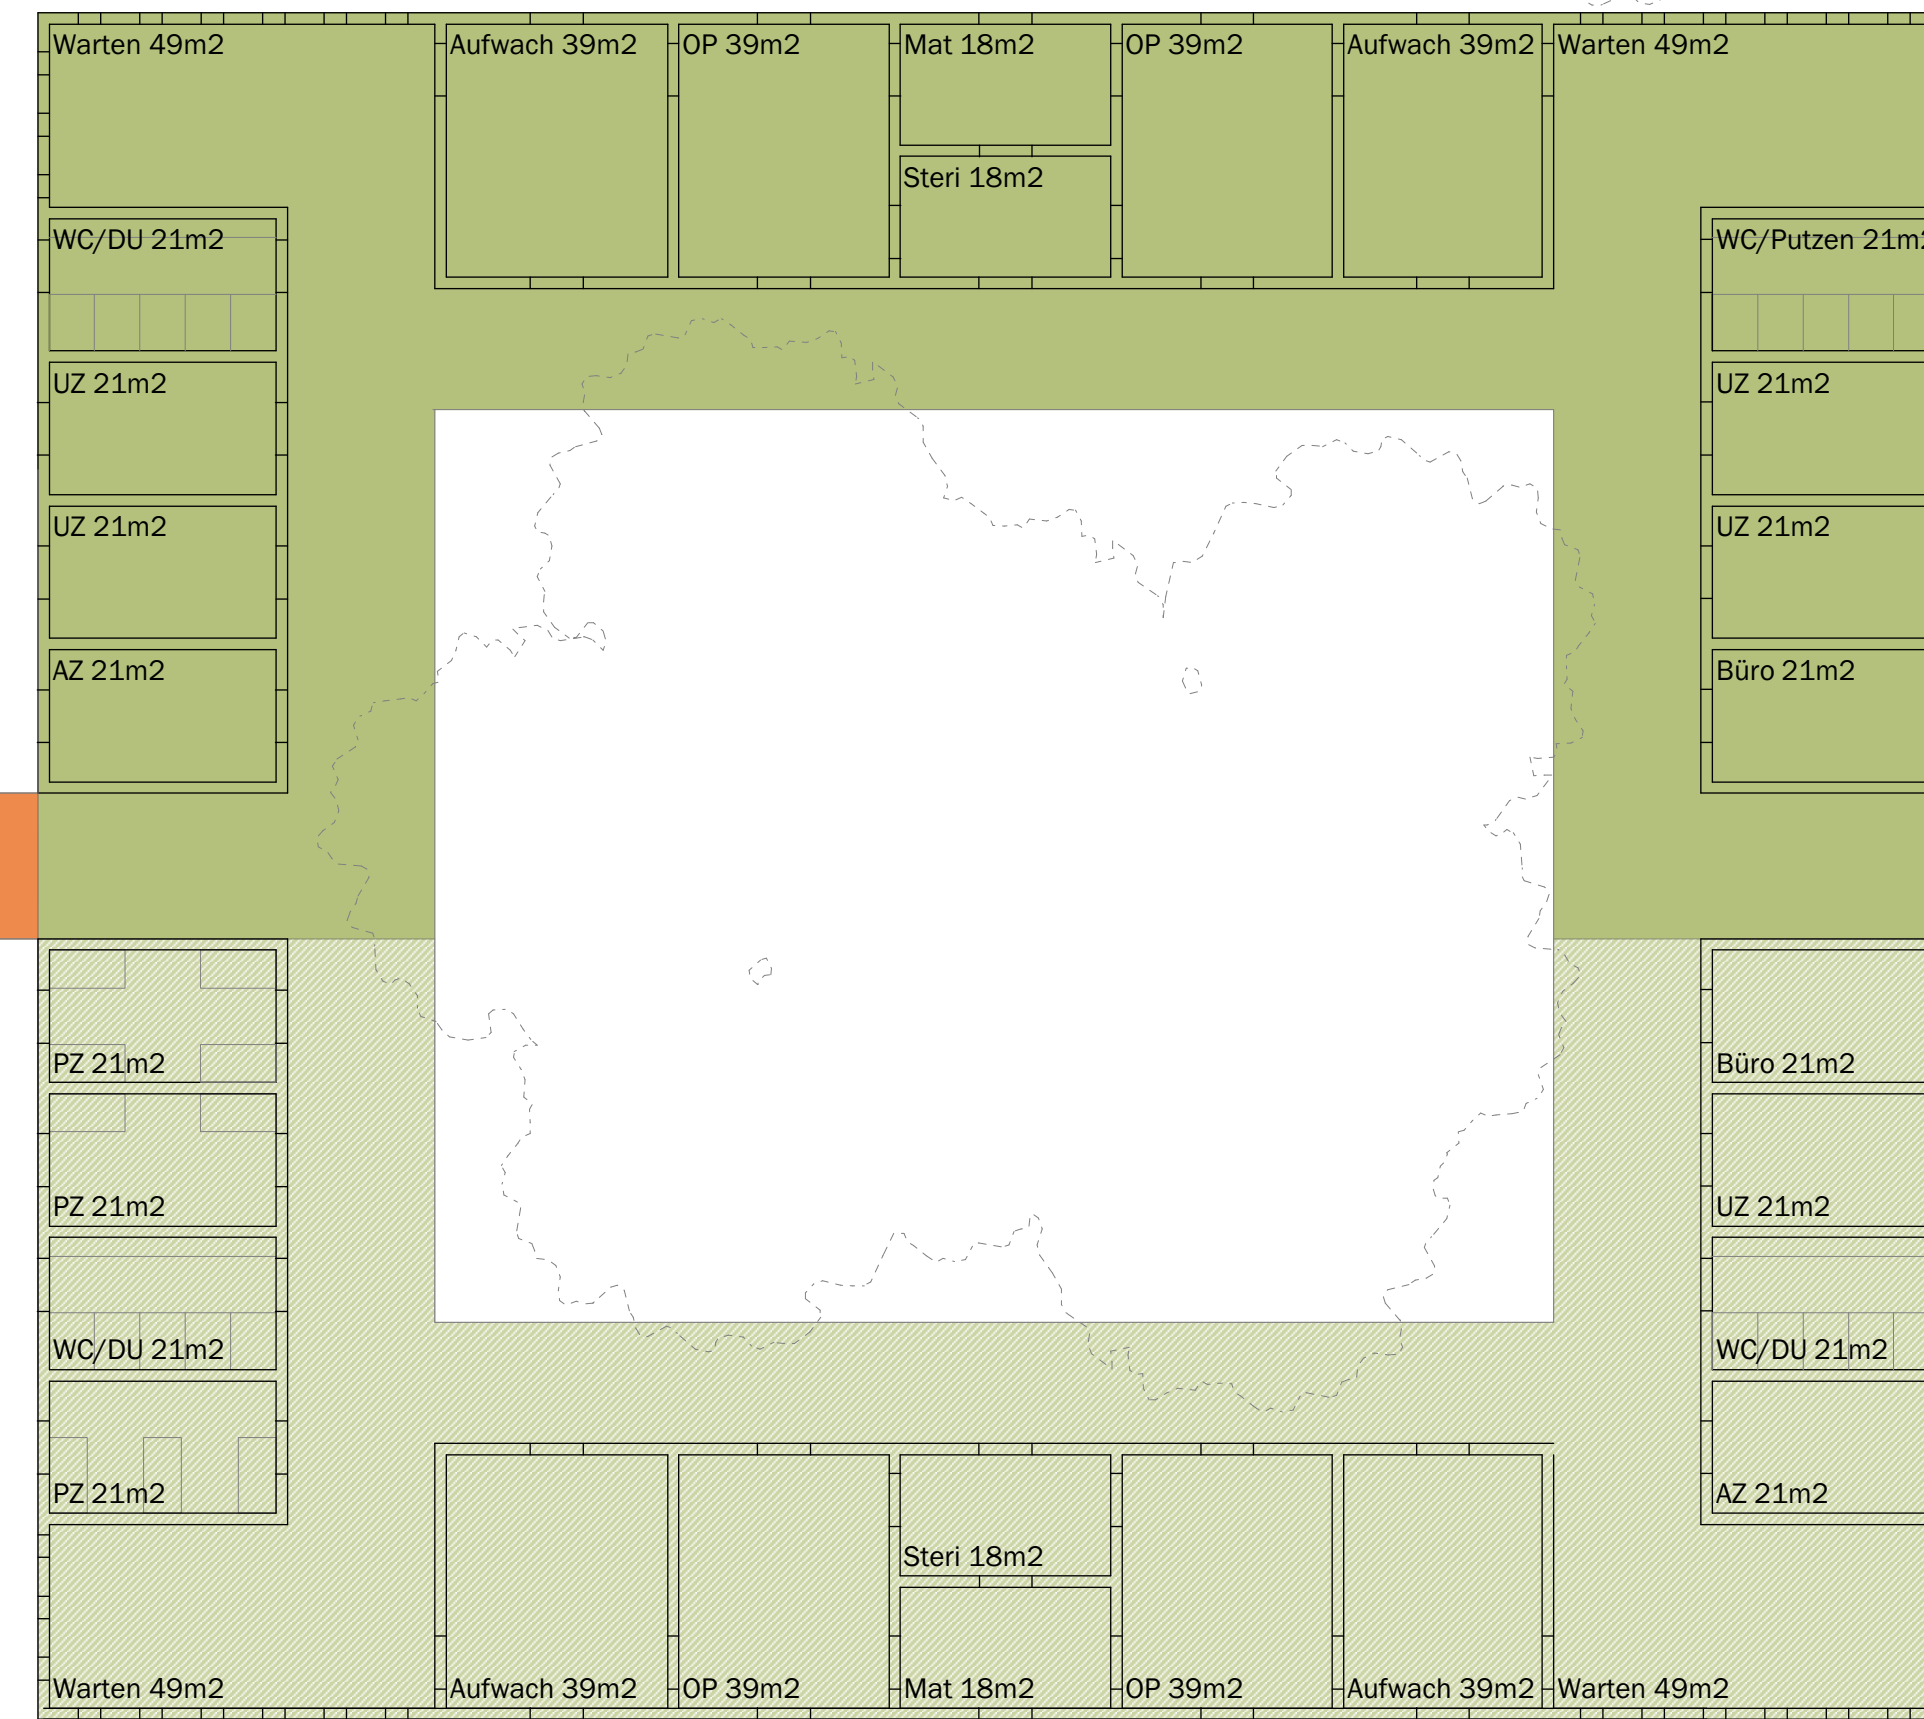


Augenklinik (1200m²)

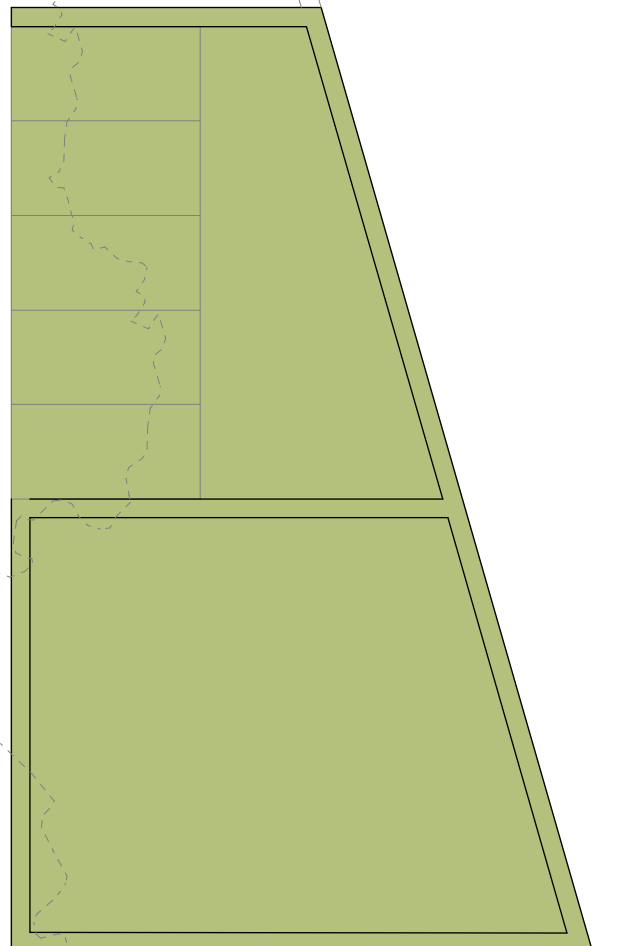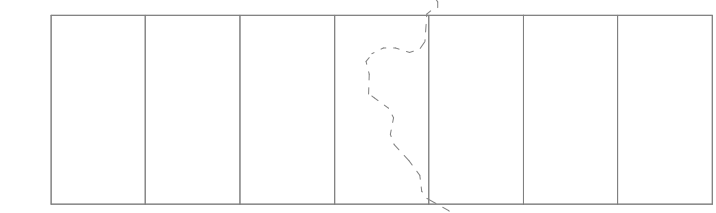

Technik und Garage (260m²)

GRUNDRISS 1/200

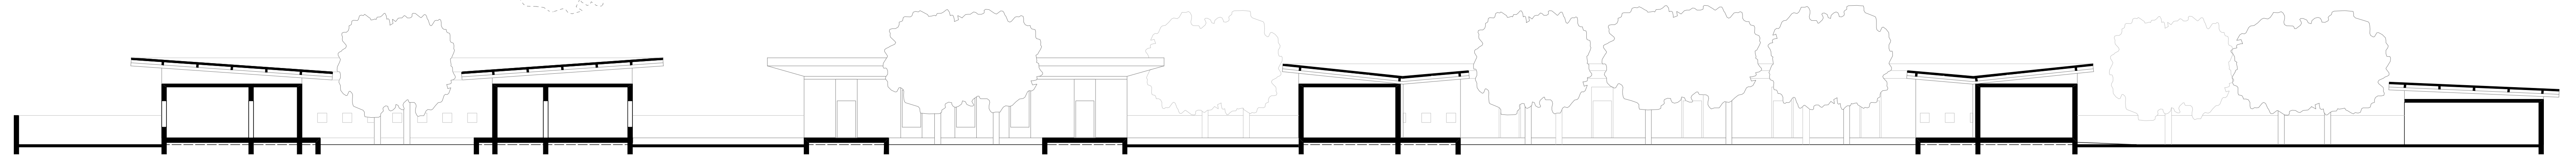

Wohnen

Wohnen

Küche

Augenklinik

Augenklinik

Technik und Garage

LÄNGSSCHNITT 1/200

